

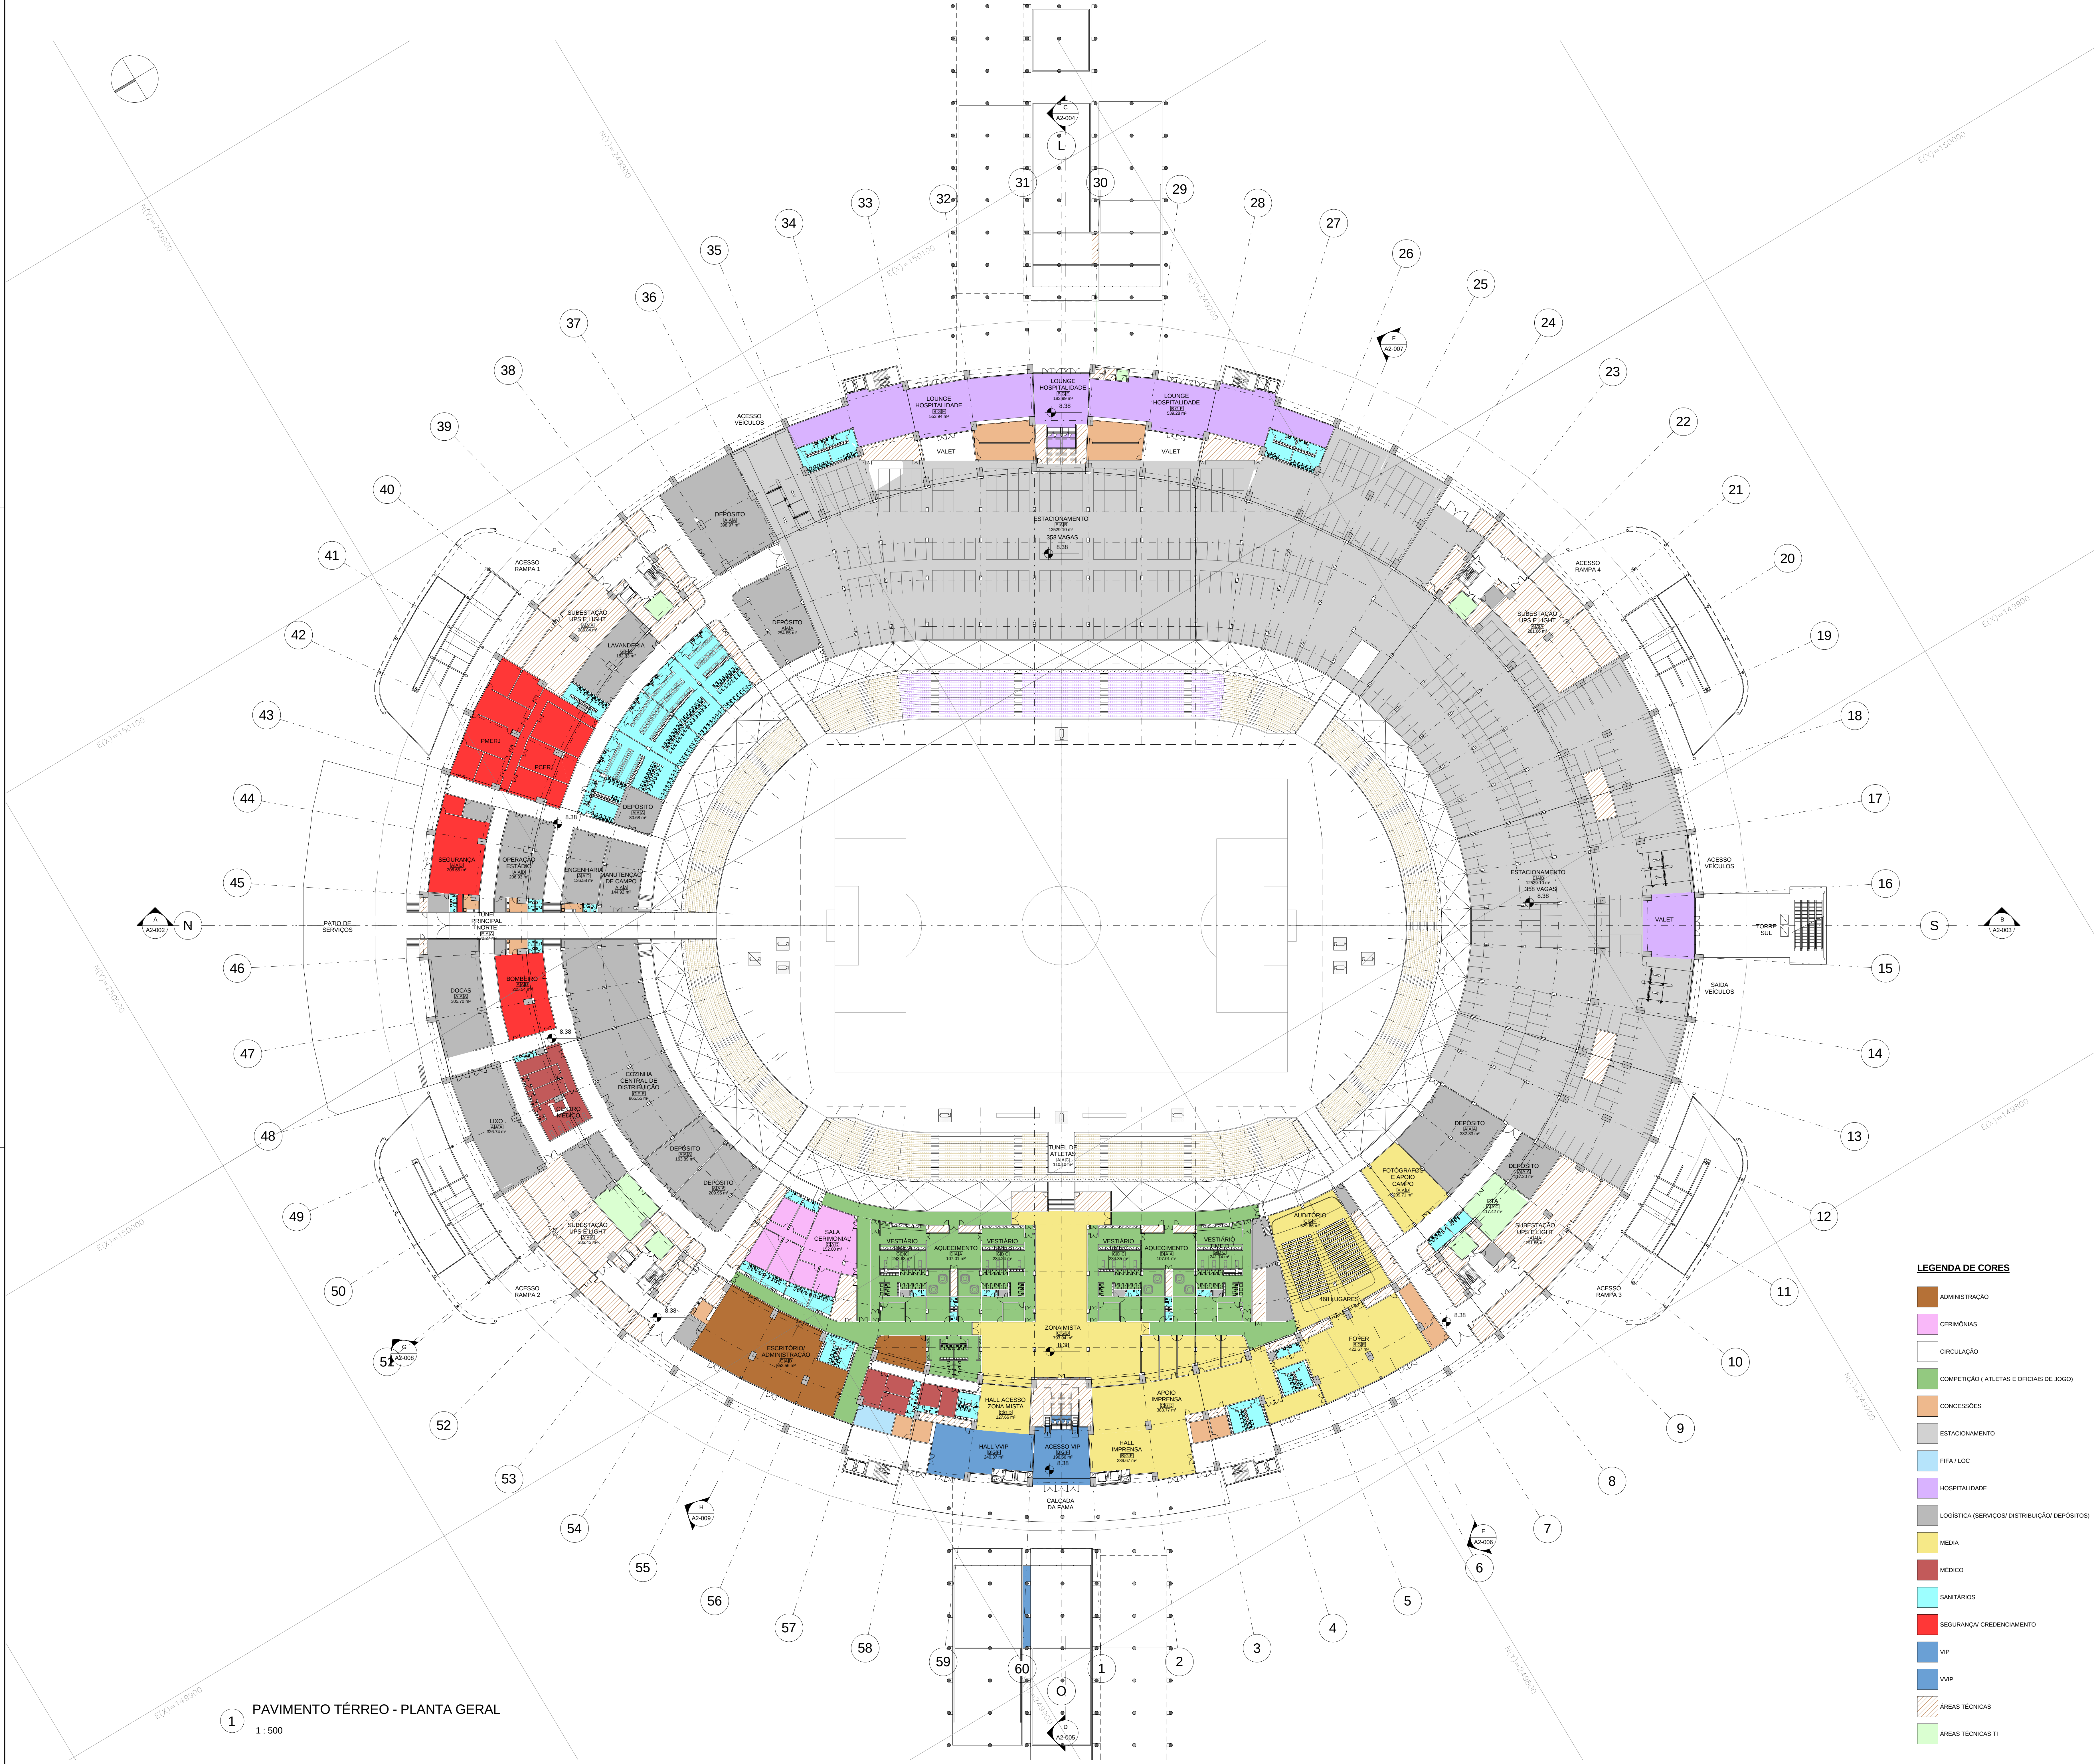


TABELA DE ACABAMENTOS		
PISO	DESCRIÇÃO	REFERÊNCIA
A	Piso poliestirénico monolítico de alta resistência UH-3000 Fiskes, 4mm com acab. verniz PU acetinado	NS Breat
B	Piso em placas de granito pólio 60x60cm e=2,00cm tipo branco polar	-
C	Piso vinílico alto refugo em massa (mód. 3x20cm) e=3mm linha Absolut mod. Acoustic da Fademac	Fademac
D	Grama sintética esportiva linha realgame ou equiv.	Grupo Placar
E	Piso de concreto metálico mecanicamente e impermeabilizado	-
F	Piso vinílico em placas 18x400mm e=3mm linha Antena Rioeta da Fademac ou equiv.	Fademac
G	Piso em placas de cerâmica esmaltada 30x30x2mm linha Kerafloor da Gal ou equiv.	Gal
H	Piso revestido de aço com pintura eletrolítica após preenchido com concreto celular leve e acabamento superior em piso vinílico - dimensões 60x60x2cm, modelo 01055 da Protag	Protag
I	Grade metálica eletrolítica - malha 30x100 h=20cm com pintura eletrolítica, modelo GS A4 200 da Selmac	Selmec

PAREDE		
Nº	DESCRIÇÃO	REFERÊNCIA
A	Pintura látex acrílico sobre massa fina	Coral
B	Pintura látex acrílico sobre bloco de concreto - juntas a prumo	Coral
C	Revestimento em argamassa decorativa com agregados minerais linha limstone da Terracoz ou equiv.	Terracoz
D	Pastilha de porcelana format. peltis 2x45cm linha Natural da Jazeda ou equiv.	Jazeda
E	Pastilha de vidro 2x2cm da Vitrolit ou equiv.	Vitrolit
F	Revestimento em placas de cerâmica esmaltada 30x30cm linha Kerafloor da Gal ou equiv.	Gal
G	Panel de revestimento, régua de 2430 x 288 mm, borda macho/fêmea, instalado com perfil e clips metálicos, mal revestido com madeira trassada, modelo descaustic 32 da Ilbruck - Sonex ou equiv.	Ilbruck - Sonex
H	Chapa de alumínio anodizada perforada, fura e=3,0mm, distância entre centros e=5,0mm, área aberta = 47,0%, disposição alternada, espessura 3mm com pintura eletrolítica	-
I	Divisão com acú, em laminado de madeira natural, mod. 1250mm, estrutura em alumínio, panel cego duplo em madeira aglomerada 32mm - panel duplo em vidro, sola em madeira aglomerada maciça, isolamento acústico 40 dB, mod. A300 da Abates ou equiv.	Abates
J	Pastilha de porcelana format. peltis 2x45cm linha Natural da Jazeda ou equiv.	Jazeda
K	Revestimento monolítico composto de granulados minerais e componente ligante tipo lúgati, espessura média de aplicação entre 12 a 15cm	-
L	Fechamento em painéis de ACM, chapa com duas lâminas de alumínio com 0,5mm de espessura e núcleo de polietileno de baixa densidade com 3mm, espessura total do panel = 4,0mm	Alucobond

TETO		
Nº	DESCRIÇÃO	REFERÊNCIA
A	Pintura látex acrílico sobre massa fina	Coral
B	Verniz nódulo transparente fixado sobre concreto aparente	Coral
C	Forno fixo de gesso acartonado com pintura látex acrílica	Placo
D	Forno acústico removível em placas de gesso 625x625mm perfurado quadrado (10% área perfurada), borda regular E 15, modelo Cytone Quatro 20 base 31, da Placo ou equiv.	Placo
E	Forno removível lavável em placas de gesso 625x625mm revestido com película de PVC padido liscadinho real (V) modelo Copres da Placo ou equiv.	Placo
F	Panel de revestimento, régua de 2430 x 288 mm, borda macho/fêmea, instalado com perfil e clips metálicos, mal revestido com madeira trassada, modelo descaustic 32 da Ilbruck - Sonex ou equiv.	Ilbruck - Sonex
G	Forno em grade metálica eletrolítica - malha 30x100 h=20cm com pintura eletrolítica, modelo GS A4 200 da Selmac ou equivalente	Selmec
H	Fechamento em painéis de alumínio em acabamento fixo com diâmetro de 41 mm e comprimento max. 6000 mm, tipo Tubrise da Hunter Douglas	Hunter Douglas
I	Forno vertical tipo "BAFFLE", em painéis metálicos lisos (H=200 mm) espaçamento max. 200 mm	Hunter Douglas
J	Forno em grade metálica eletrolítica, com pintura eletrolítica, superfície modelo S1 na cor cinza M-067 da Metalgrade	Metalgrade

ESQUADRIAS			
COG	1	2	3
2001	1.146	1.000	1
2002	1.146	1.000	1
